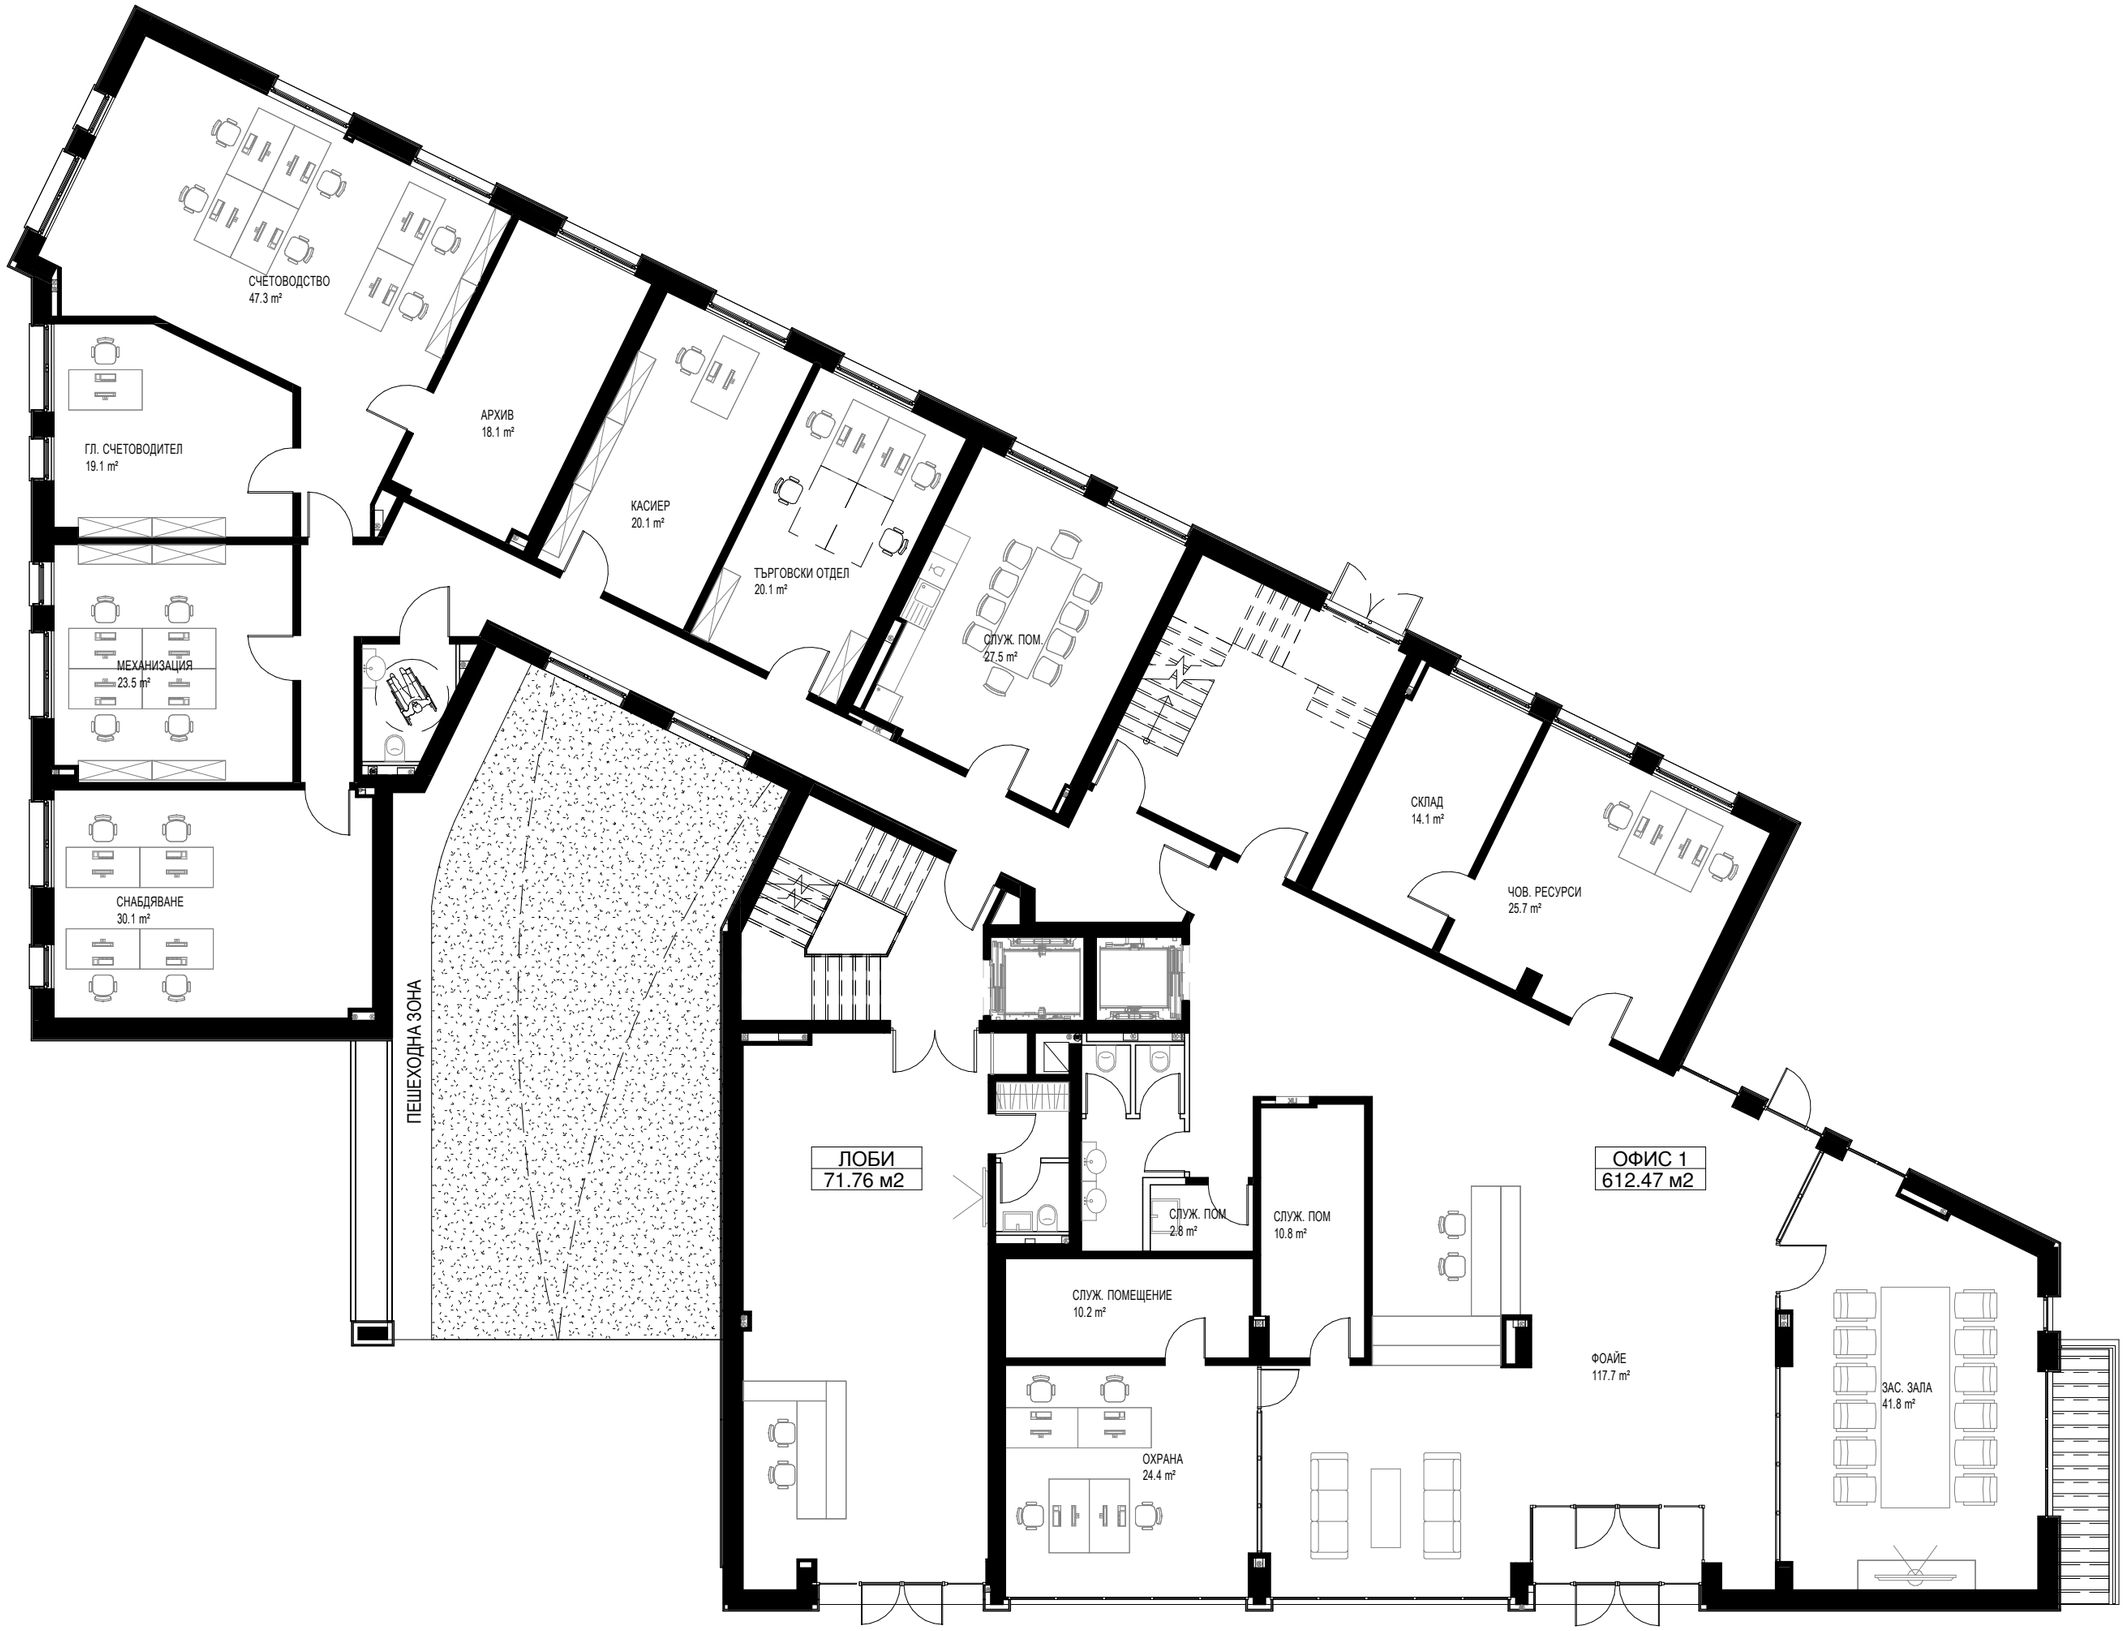

Ivo Petrov architects

Проектант | Architect
ИВО ПЕТРОВ АРХИТЕКТИ

Обект | Projectname
МНОГОФУНКЦИОНАЛНА СГРАДА С ПОДЗЕМНИ ГАРАЖИ В УПИ V, КВ. 120, м. "КРАСНО СЕЛО - ПЛАВАТЕЛЕН КАНАЛ", ГР. СОФИЯ

Възложител | Client	Чертеж | Drawing	Мащаб |Scale	Част | Sector	Фаза | Stage	ИП код | IP ID	Дата | Date
"ММ РЕЗИДЪНС" ООД	НИВО ПАРТЕР	1 : 125		ТП	15043	06.2016